
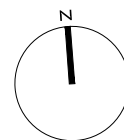


# HB3

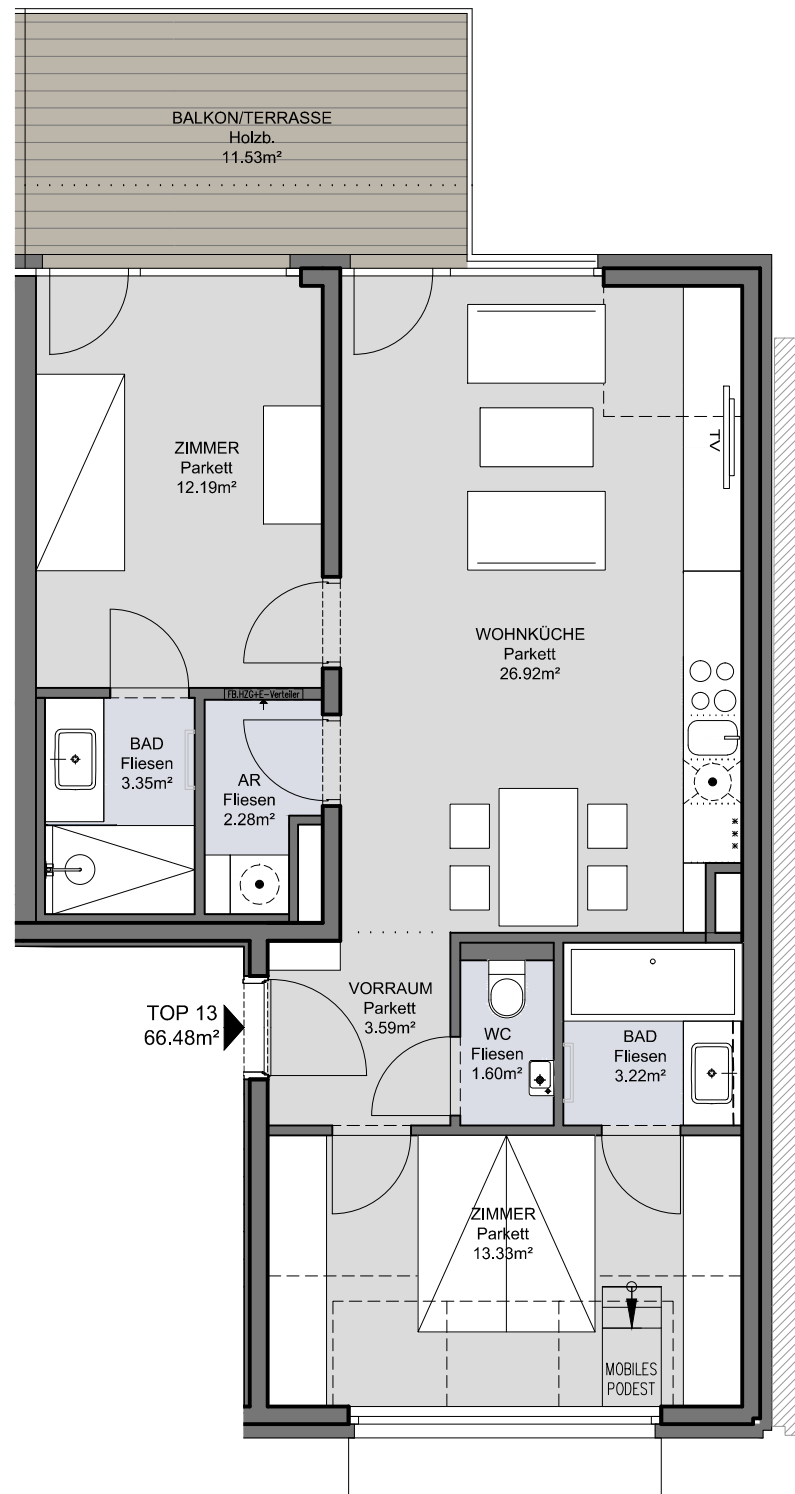

Die Ausstattung erfolgt gemäß Bau- und Ausstattungsbeschreibung, die dargestellte Möblierung - ausgenommen Dusche, Badewanne, Waschtisch und WC - ist nicht Bestandteil des Lieferumfangs und dient nur als Einrichtungsvorschlag. Alle dargestellten Gegenstände haben symbolhaften Charakter.

Druck- und Satzfehler sowie Irrtümer und baulich oder organisatorisch bedingte Änderungen vorbehalten. Flächenangaben (insbesondere von einzelnen Räumen) basieren auf Circa-Maßen und können sich durch die Ausführungsplanungen ändern. Maßgeblich ist in jedem Fall der Kaufvertrag. Für Einbaumöbel sind stets Naturmaße zu nehmen, da die Planmaße unvermeidlich vom Naturmaß abweichen werden.

Unverbindliche Plankopie, Änderungen während der Bauausführung, insbesondere infolge Behördenauflagen, haustechnischer und konstruktiver Maßnahmen vorbehalten!

25.JUNI 2018




TOP 13

1.DG


WNFL:  
BALKON/TERRASSE:

66,48m<sup>2</sup>  
11,53m<sup>2</sup>

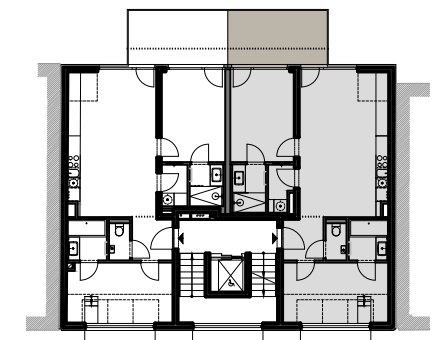

ÜBERSICHT

GRUNDRISS

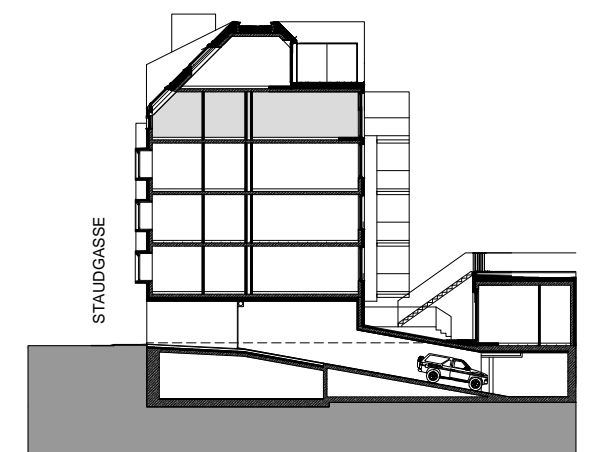

ÜBERSICHT

SCHNITT



1180 Wien, Staudgasse 22

www.staudgasse.at